


'T SALPHE

Oostmallebaan 10 b7

Bruto oppervlakte	143m²
Slaapkamers	2
Terras	99m ²
Oppervlakte tuin	nvt
Verdieping	2
E-peil (indicatief)	E12
Verkoopprijs	€549.000

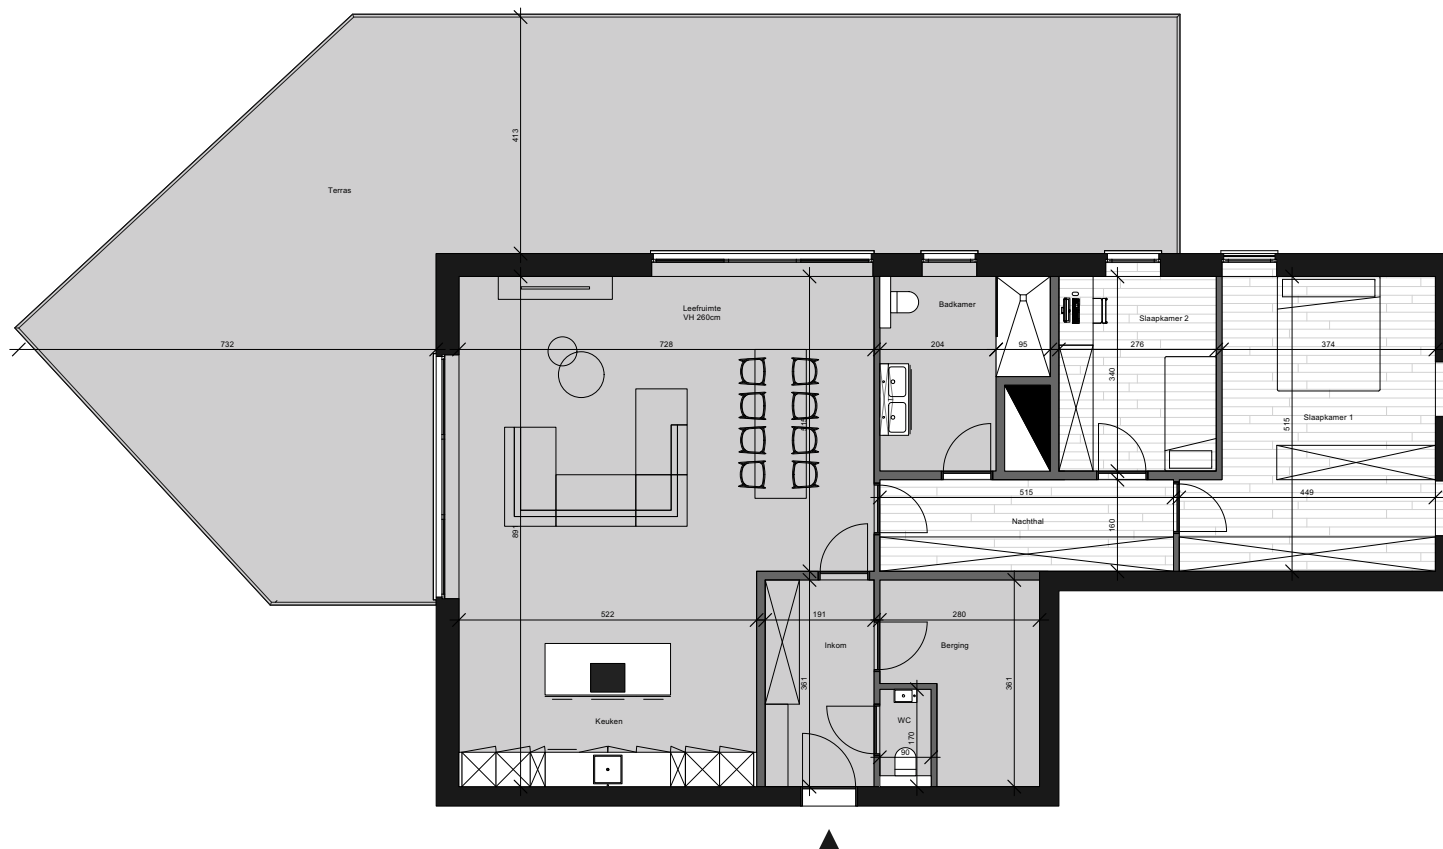


JONES
CONSTRUCT

Projectontwikkelaar


Jones Construct - bv
Dorp 113, 2980 Zoersel

T 03/294.43.74
E info@jonesconstruct.be
BTW 0775.895.080

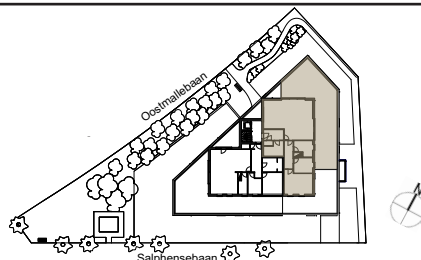

Situeringsskema

Vooraanzicht

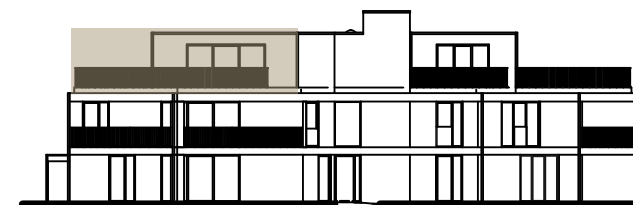

Afmetingen zijn indicatief en kunnen beperkt afwijken van de uiteindelijke uitvoeringsplannen. De projectontwikkelaar behoudt zich het recht om wijzigingen aan te brengen aan deze plannen. Het los meubilair is ingetekend ter illustratie. Voor de vaste inrichting inbegrepen in de prijs geldt de beschrijving van het lastenboek. De keukenopstelling is een voorstel van inrichting en kan gewijzigd worden.