

Tsant

Vierselbaan 1 b3

Bruto oppervlakte 103m²

Slaapkamers 2


Terras 10m²

Oppervlakte tuin 35m²

Verdieping 0

E-peil (indicatief) E11

Verkoopprijs €349.000

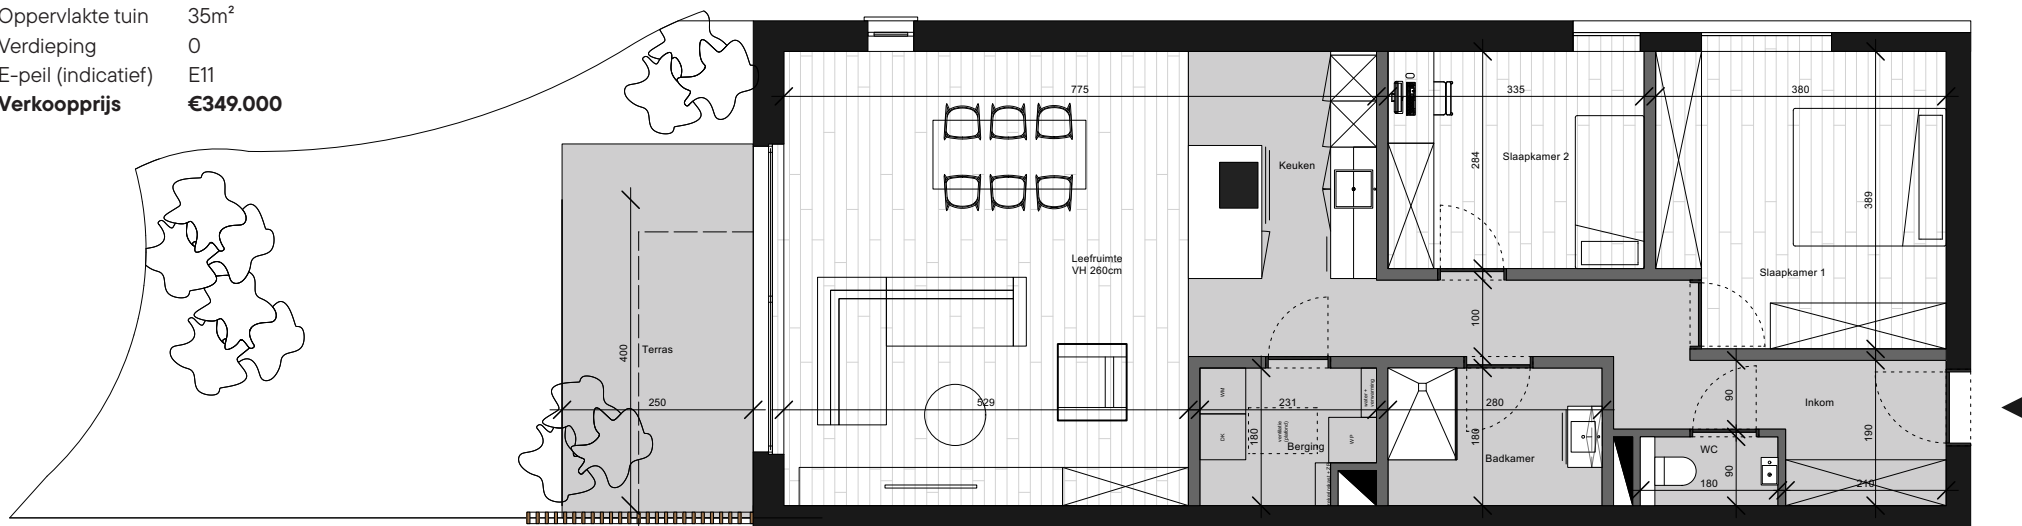

JONES
CONSTRUCT


Projectontwikkelaar

Jones Construct - bv
Dorp 113, 2980 Zoersel


T 03/294.43.74

E info@jonesconstruct.be

BTW 0775.895.080

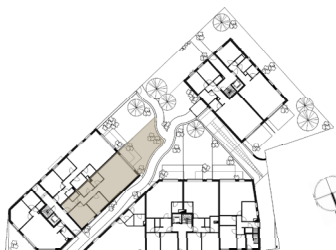

Situeringsskema

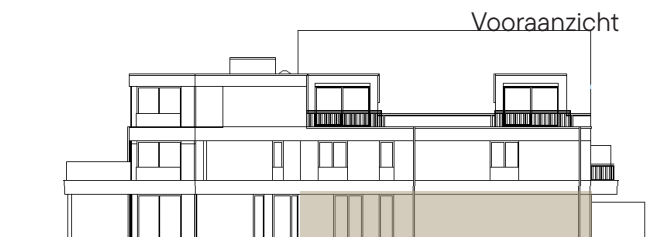

Afmetingen zijn indicatief en kunnen beperkt afwijken van de uiteindelijke uitvoeringsplannen. De projectontwikkelaar behoudt zich het recht om wijzigingen aan te brengen aan deze plannen. Het los meubilair is ingetekend ter illustratie. Voor de vaste inrichting inbegrepen in de prijs geldt de beschrijving van het lastenboek. De keukenopstelling is een voorstel van inrichting en kan gewijzigd worden.