

# Tsant

## Vierselbaan 3 - app. 0.1

Bruto oppervlakte 90m<sup>2</sup>

Slaapkamers 1


Terras 13m<sup>2</sup>

Oppervlakte tuin 114m<sup>2</sup>

Verdieping 0

E-peil (indicatief) E14

Verkoopprijs €309.000

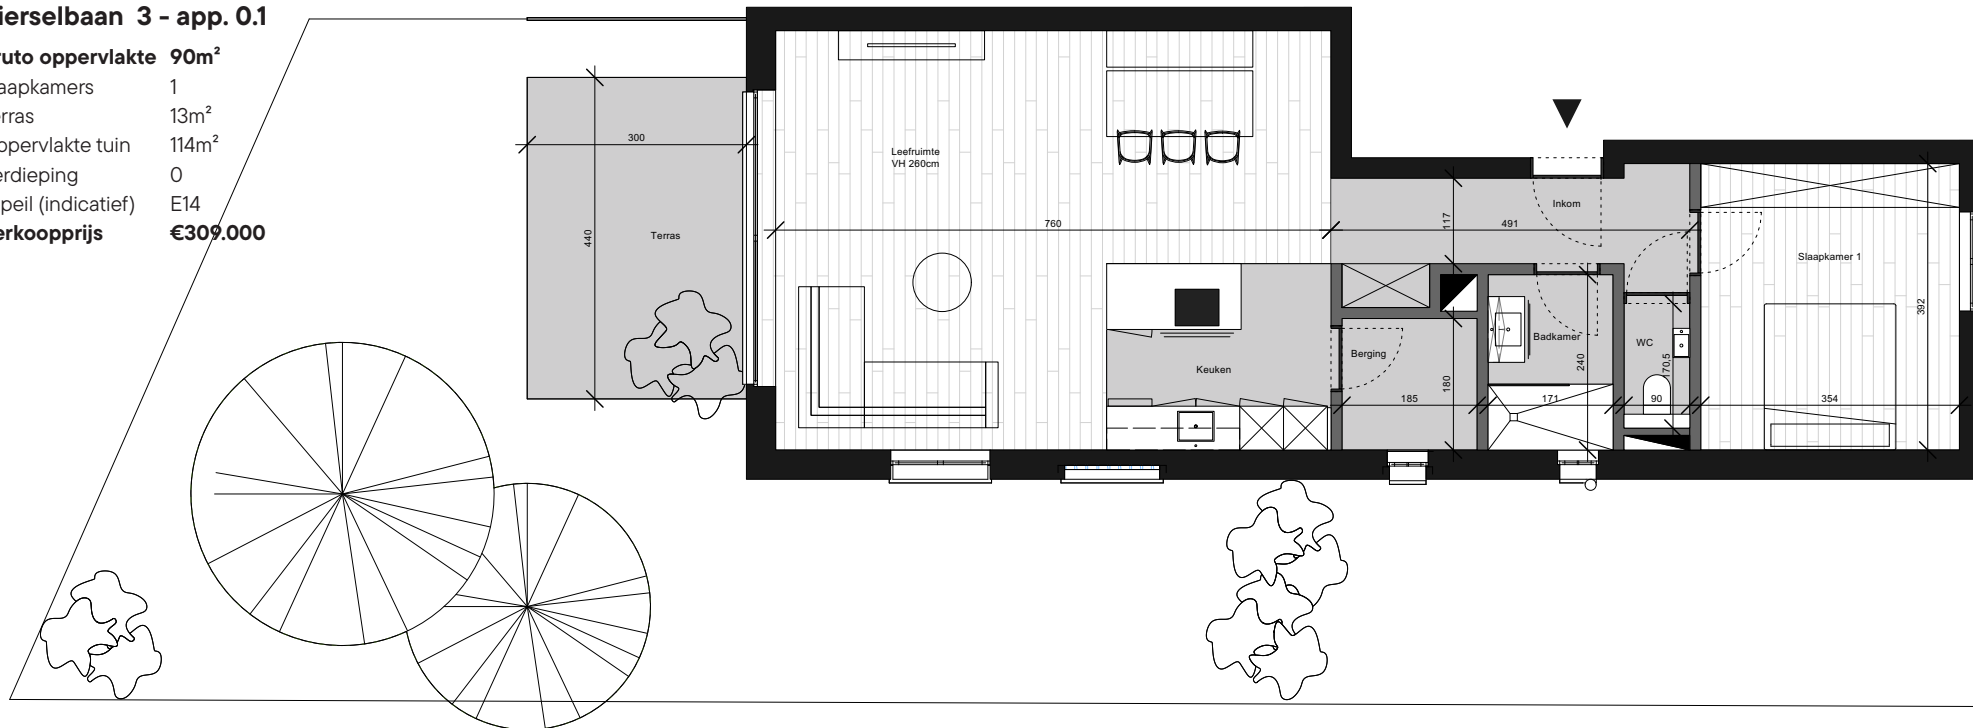


**JONES**  
CONSTRUCT

Projectontwikkelaar

Jones Construct - bv  
Dorp 113, 2980 Zoersel

T 03/294.43.74  
E info@jonesconstruct.be  
BTW 0775.895.080

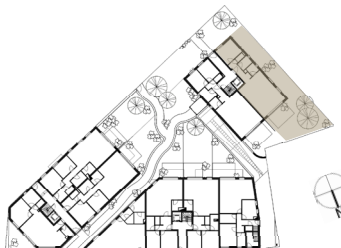

Situeringplan



Vooraanzicht

Afmetingen zijn indicatief en kunnen beperkt afwijken van de uiteindelijke uitvoeringsplannen. De projectontwikkelaar behoudt zich het recht om wijzigingen aan te brengen aan deze plannen. Het los meubilair is ingetekend ter illustratie. Voor de vaste inrichting ingebegrepen in de prijs geldt de beschrijving van het lastenboek. De keukenopstelling is een voorstel van inrichting en kan gewijzigd worden.