

Tsant

Liersebaan 58 - app. 0.1

Bruto oppervlakte 99m²

Slaapkamers 2


Terras 13m²

Oppervlakte tuin 22m²

Verdieping 0

E-peil (indicatief) E15

Verkoopprijs €339.000

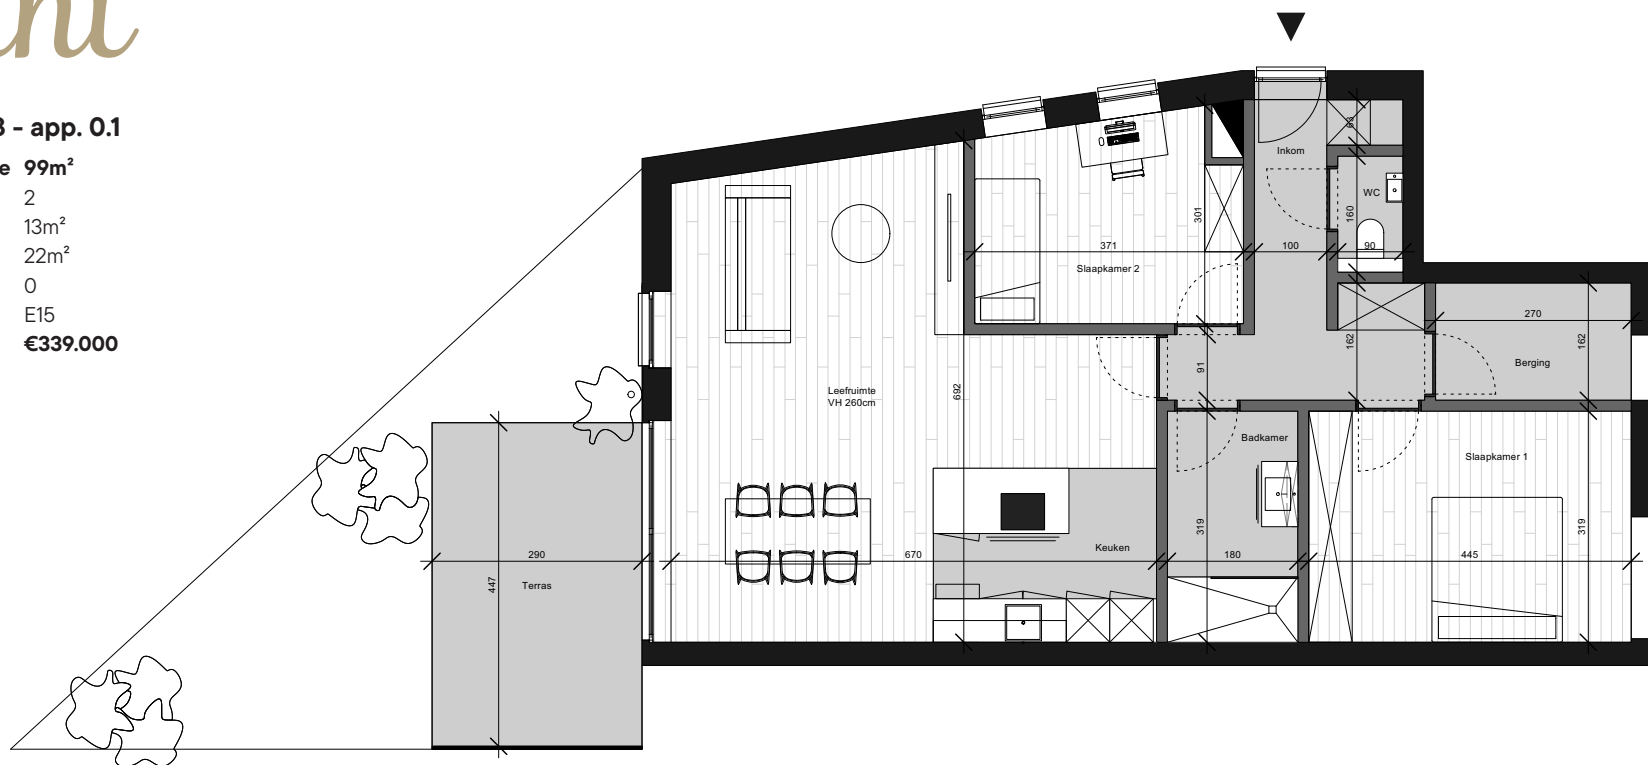

JONES
CONSTRUCT

Projectontwikkelaar

Jones Construct - bv
Dorp 113, 2980 Zoersel

T 03/294.43.74

E info@jonesconstruct.be

BTW 0775.895.080



Situeringplan

Voor aanzicht



Afmetingen zijn indicatief en kunnen beperkt afwijken van de uiteindelijke uitvoeringsplannen. De projectontwikkelaar behoudt zich het recht om wijzigingen aan te brengen aan deze plannen. Het los meubilair is ingetekend ter illustratie. Voor de vaste inrichting inbegrepen in de prijs geldt de beschrijving van het lastenboek. De keukenopstelling is een voorstel van inrichting en kan gewijzigd worden.